

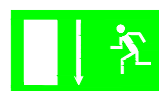
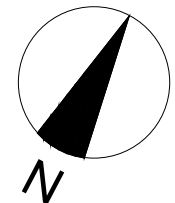


P:\WERK_32_Planung\2014\208_Ausführungsplanung\Pläne\Grundrisse\150623_W-3_OTC_5_GR_E-0-X_TV_02.dwg

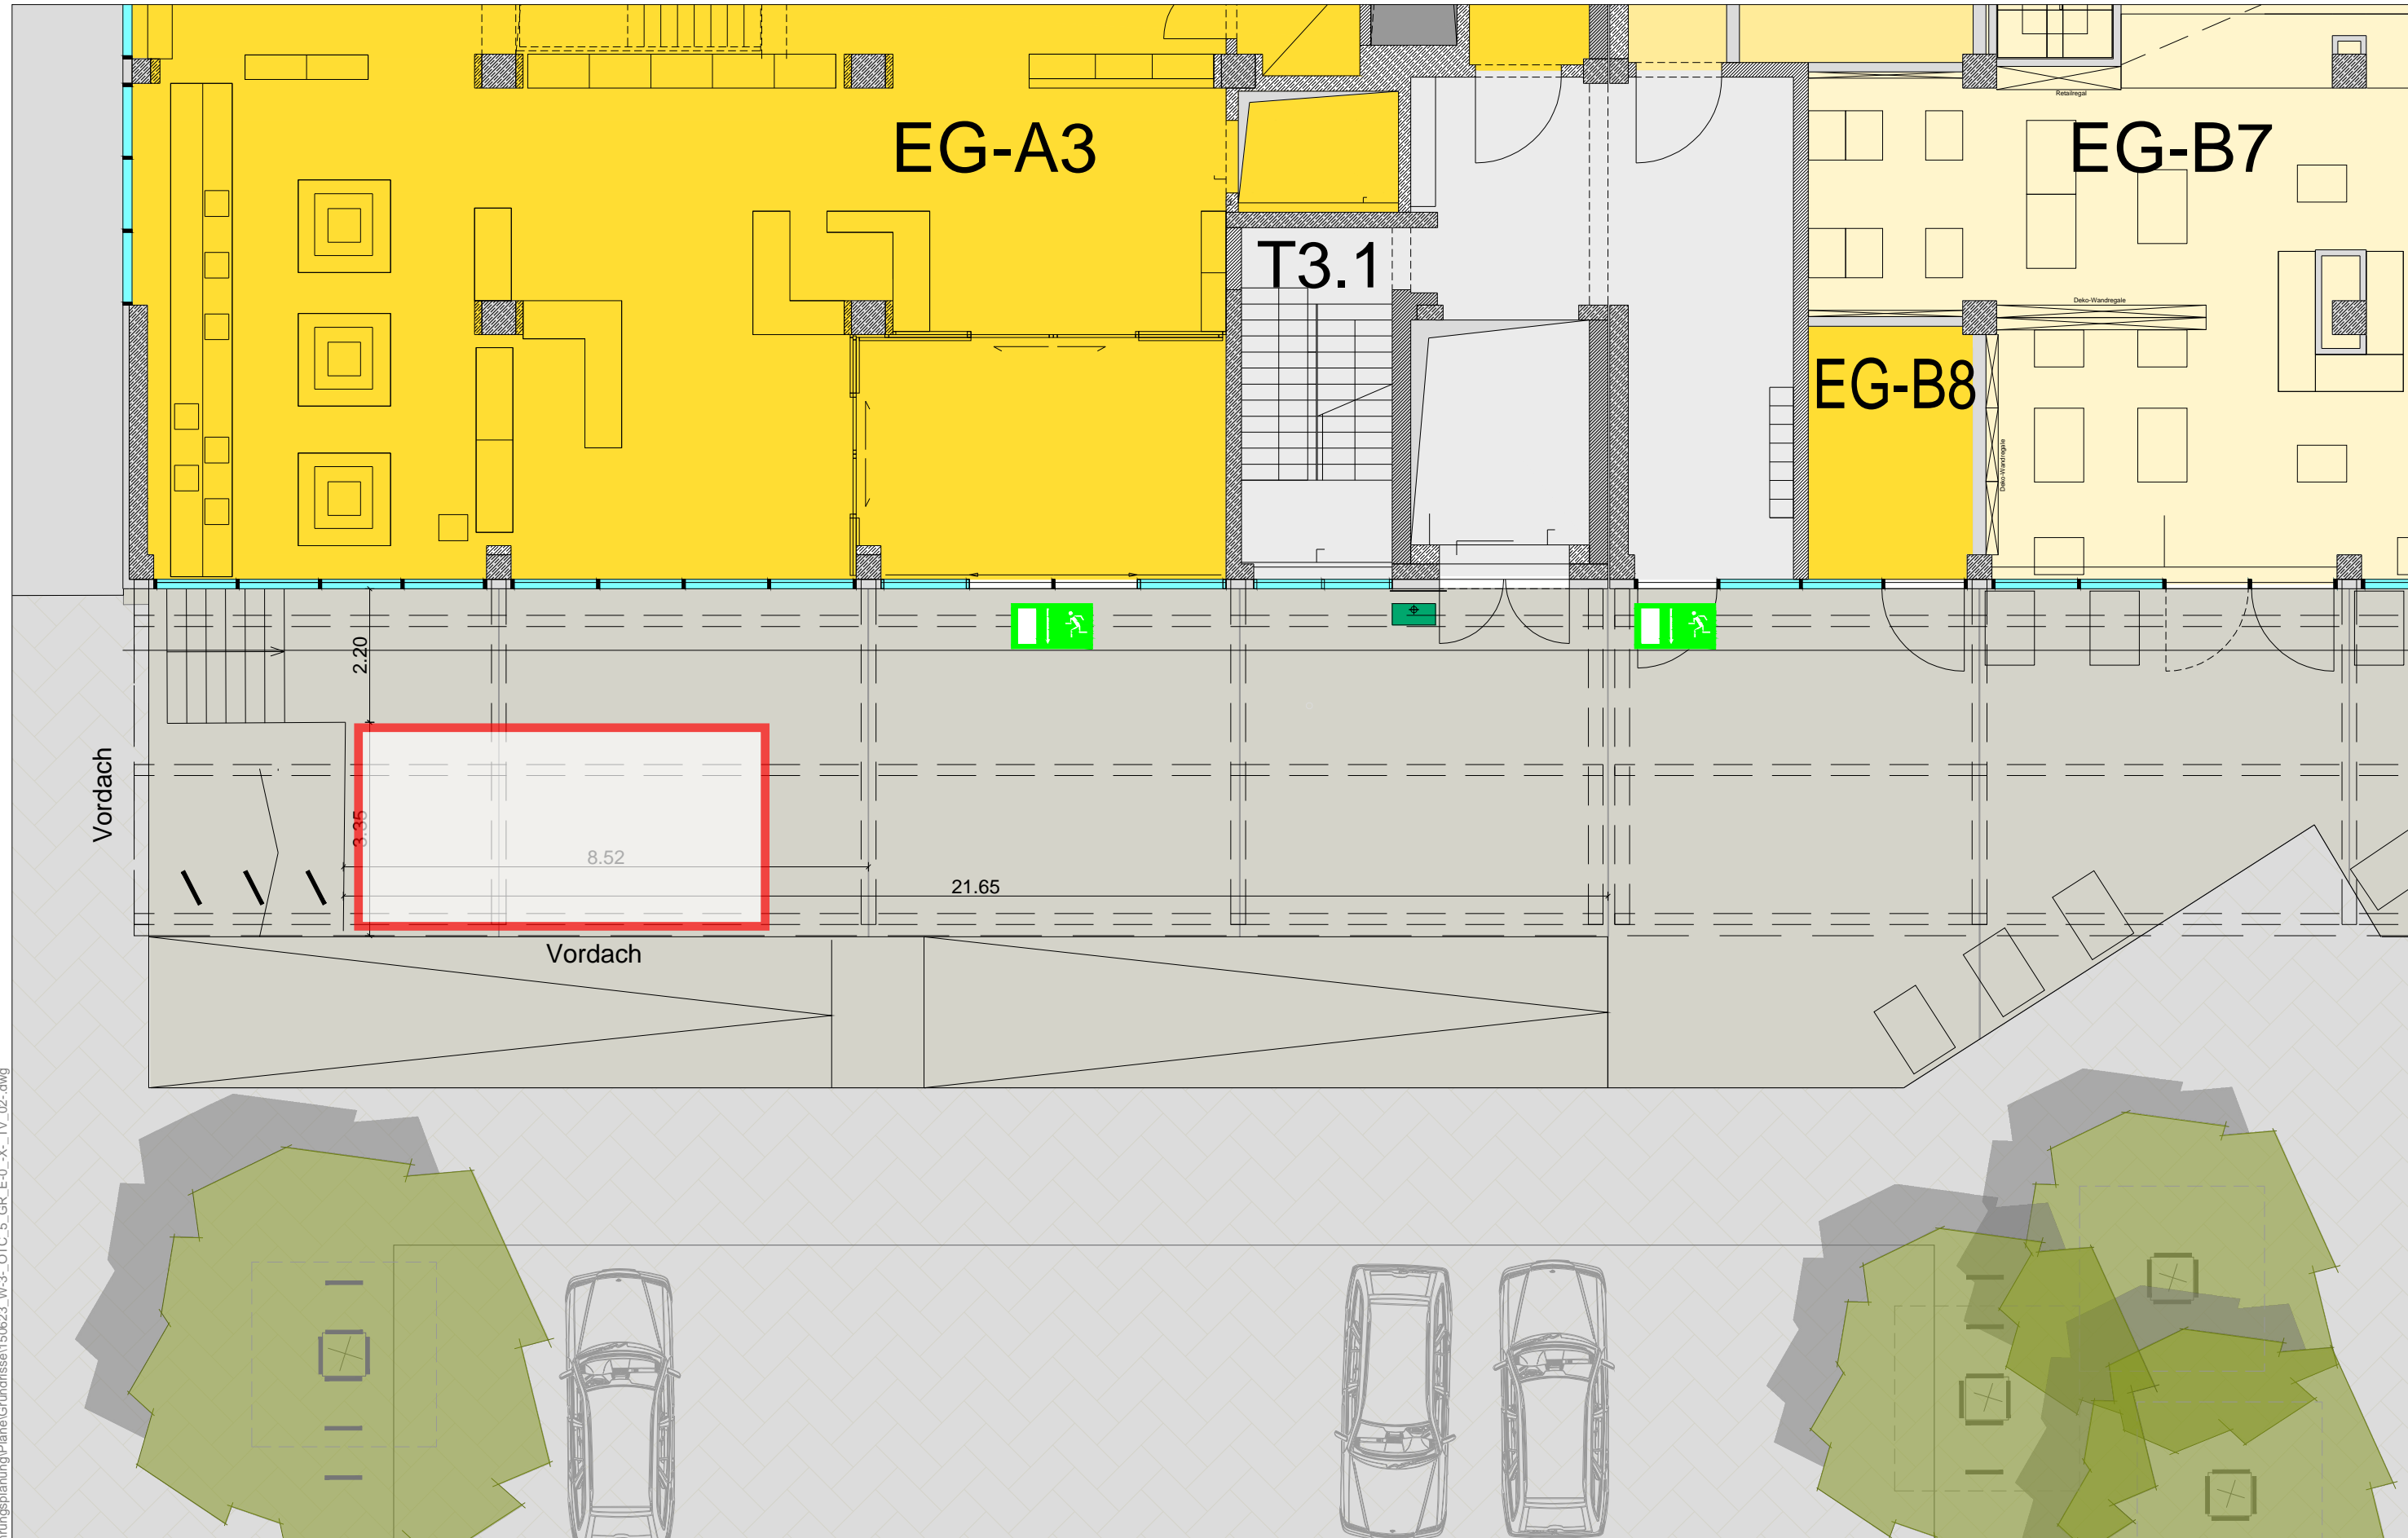

FLUCHTWEG FREIHALTEN

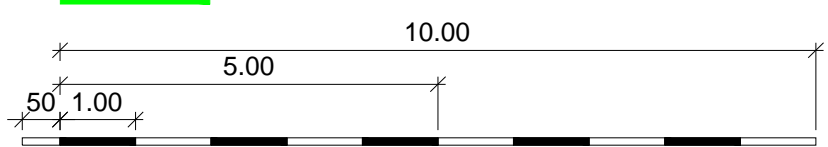

OTEC
GmbH & Co. KG

Grafringer Straße 2
T +49 89 4132240
info@otec-kg.de
Planfertiger

81671 München
F +49 89 4132200
www.werksviertel.de

Bauteil A - Stand 17/05/2018
Abmessungen Fläche Laderampe

Planbezeichnung

Zeichner: SF+OA	Format: A3	Plannr.: 02-44	Maßstab: 1:100
Erstelldatum: 150623	Projekt: W-3-	Ersteller: OTC	Typ: GR
		LPH: 5	Ebene: E-0
			Bauteil: -A-
			Index-Status: TV

